




2. Plan d'aménagement

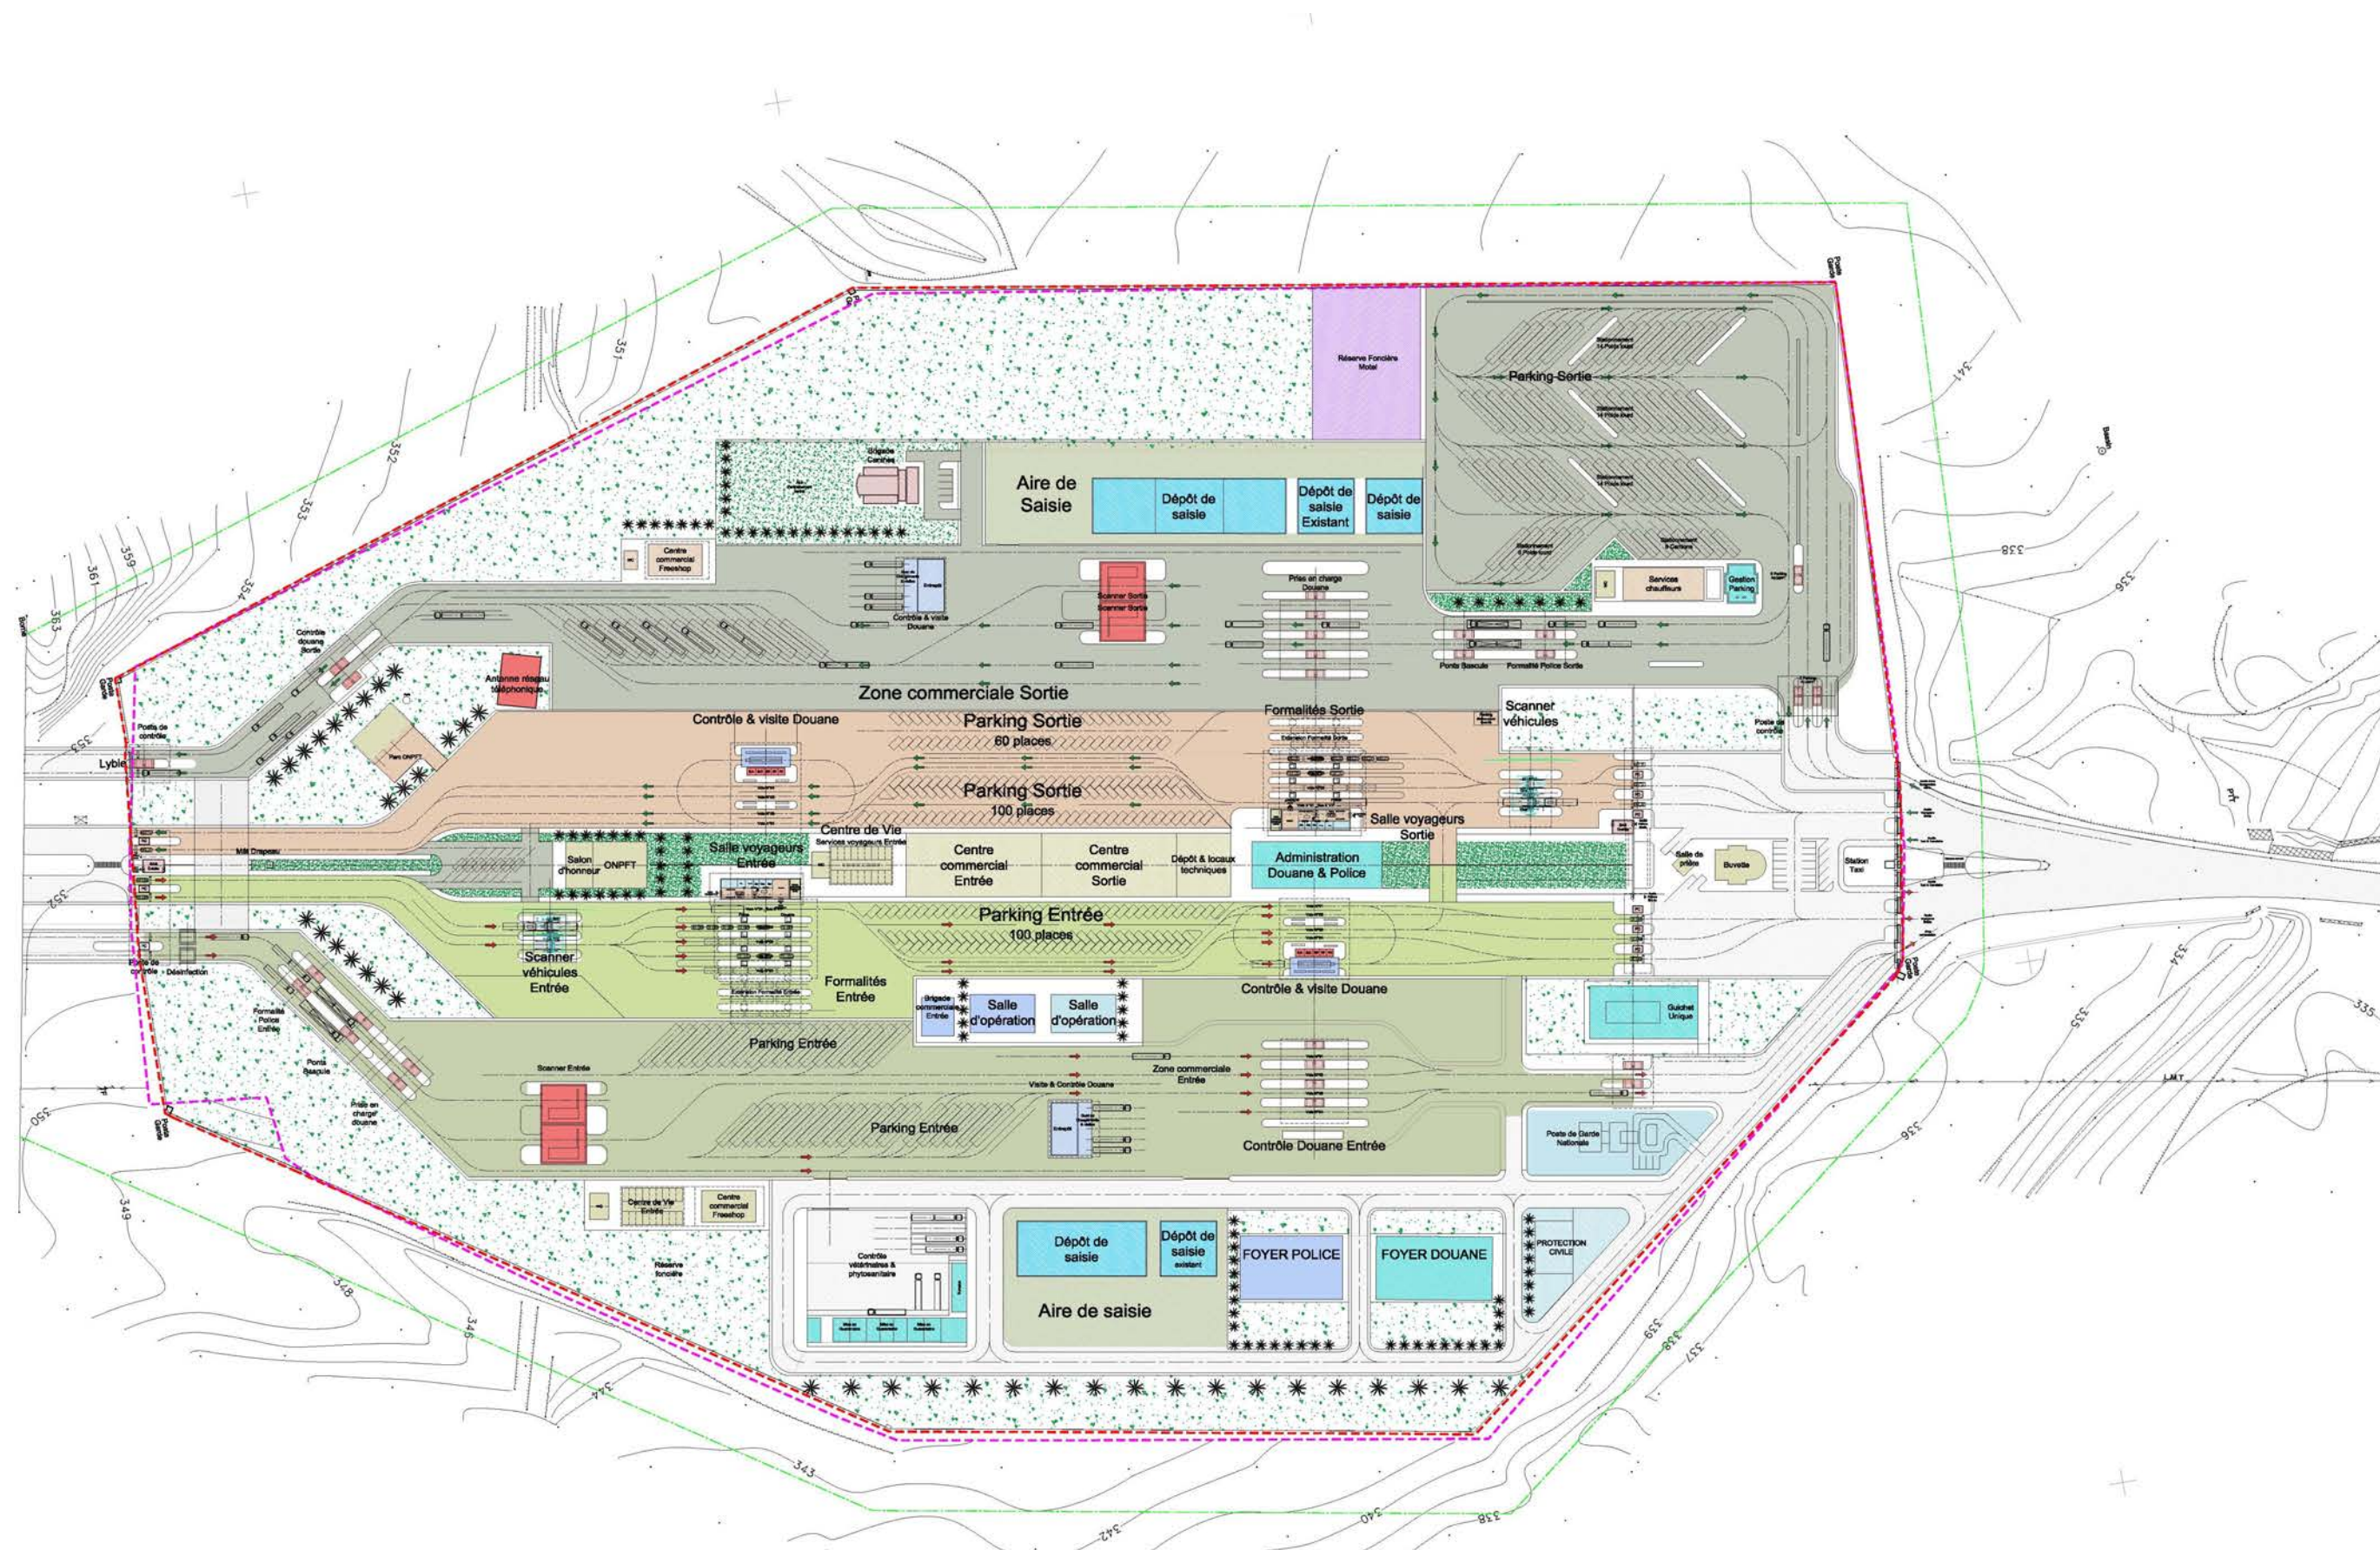


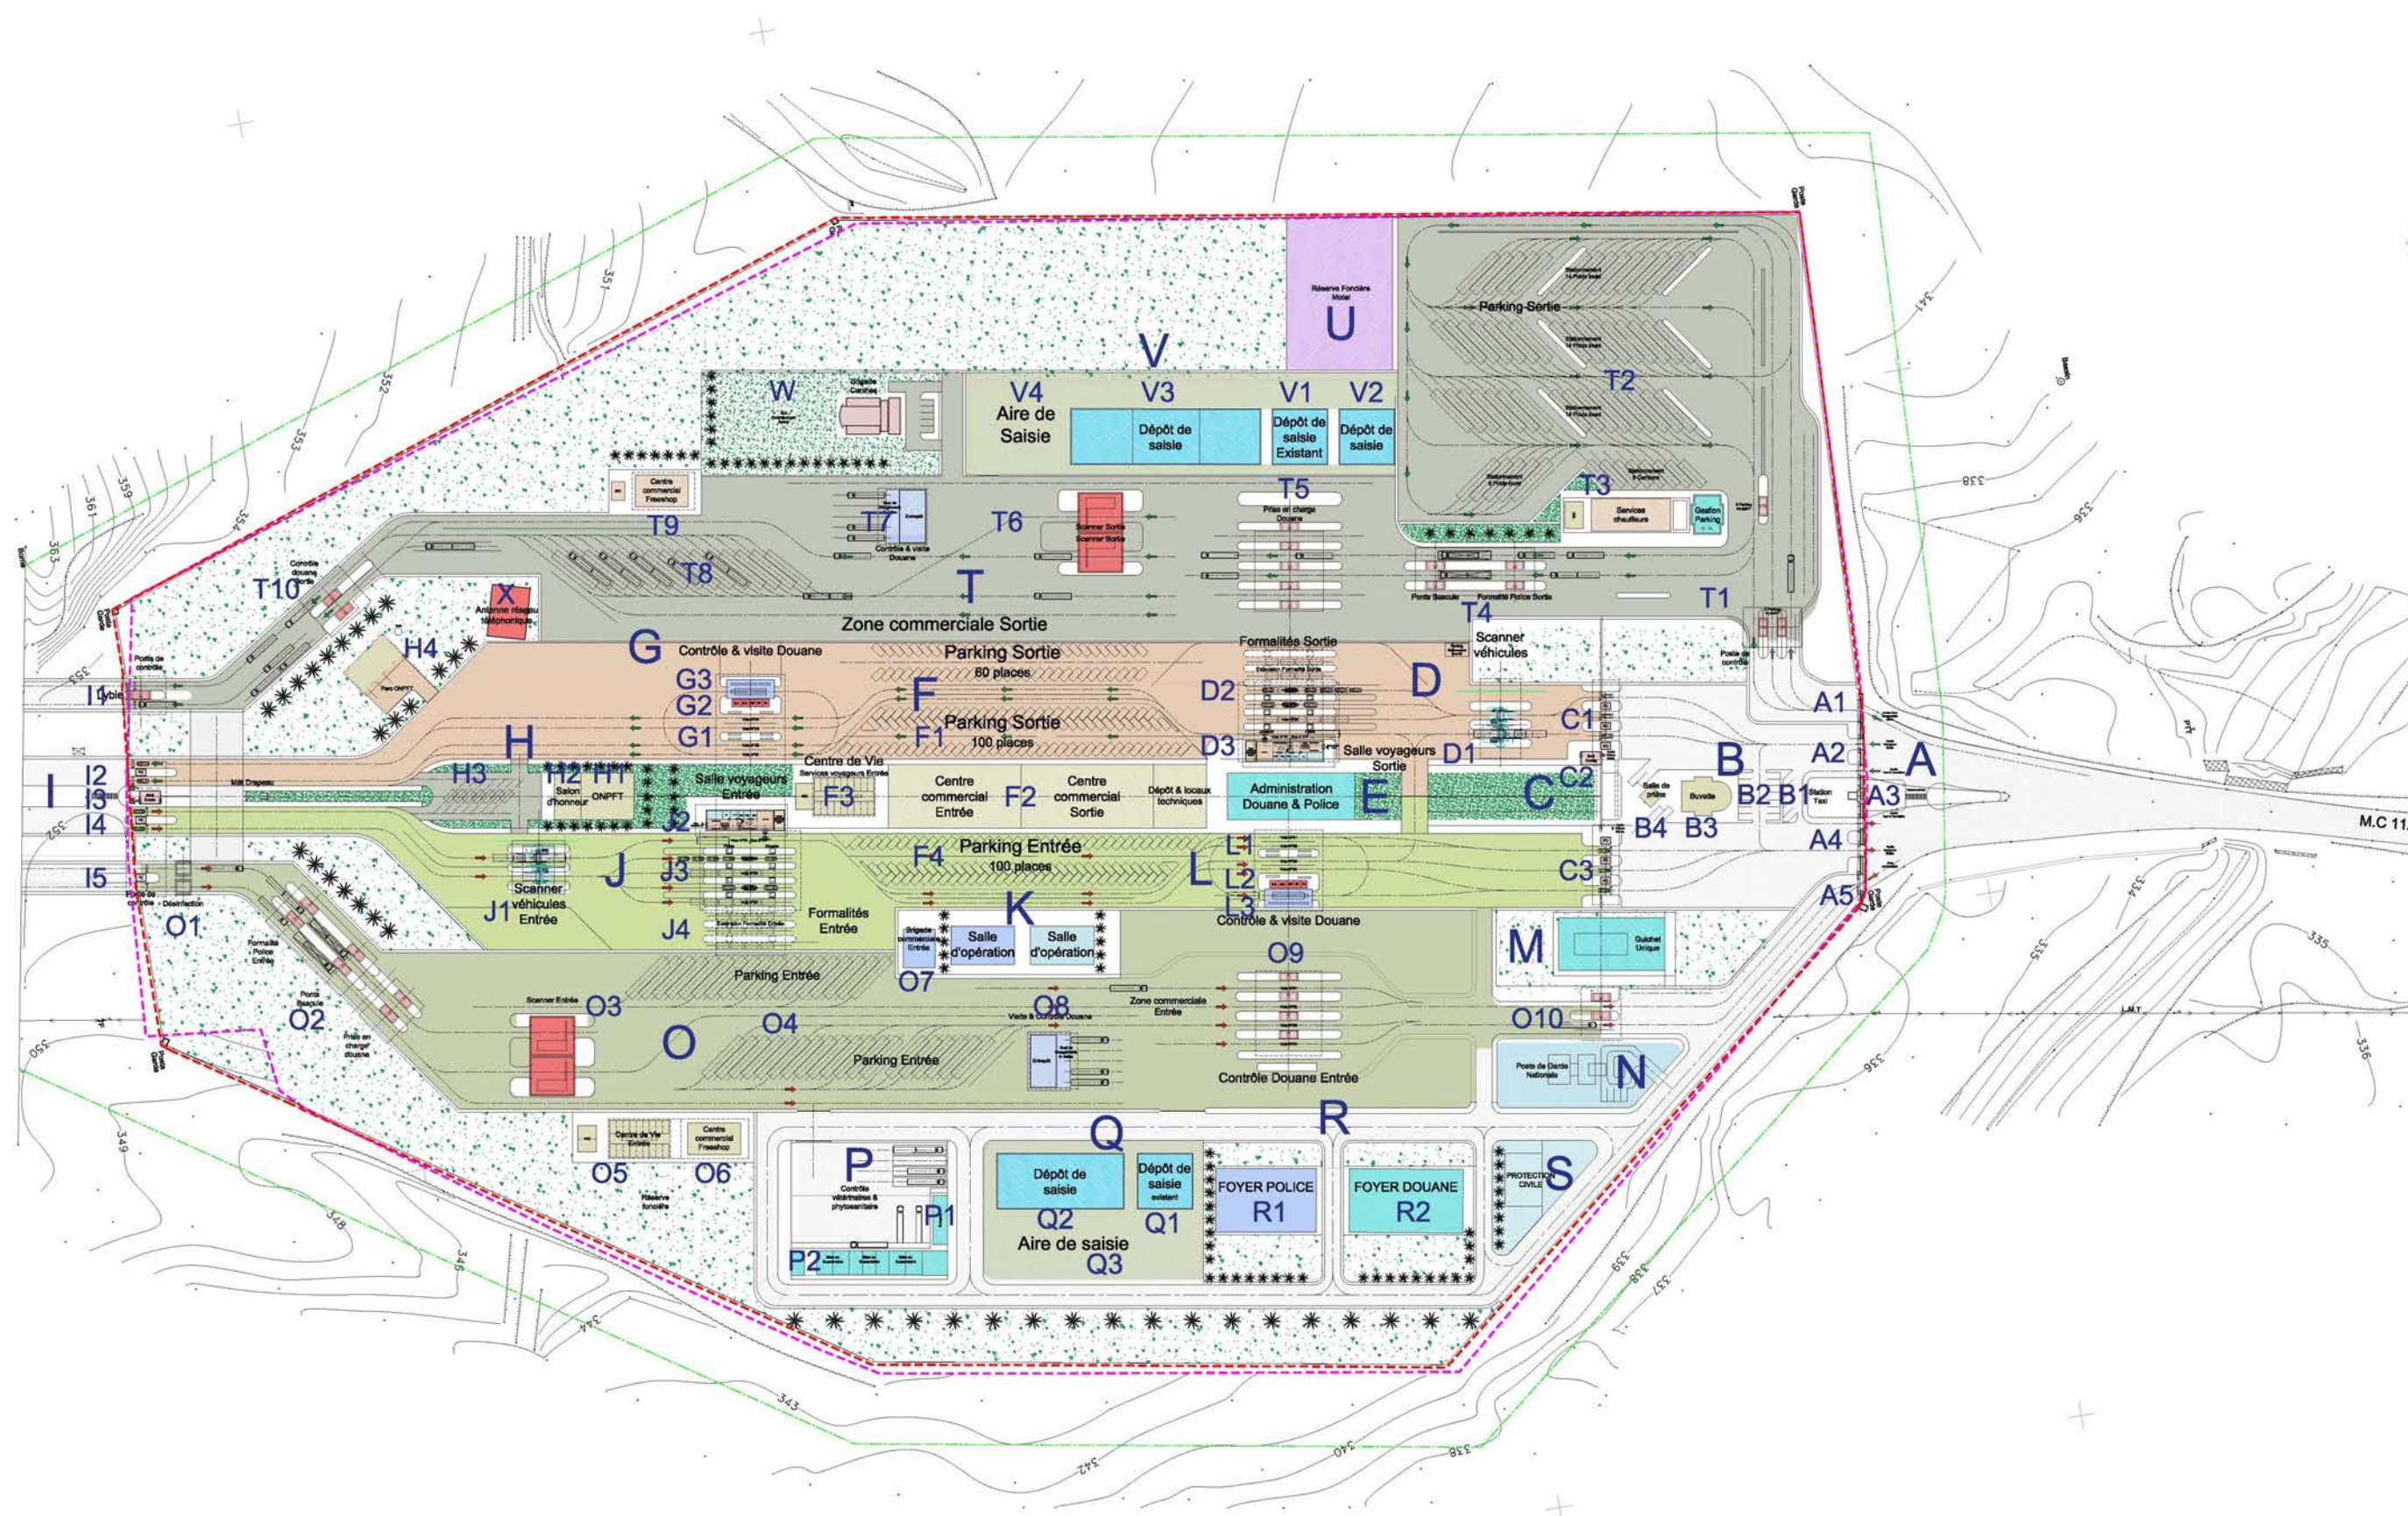

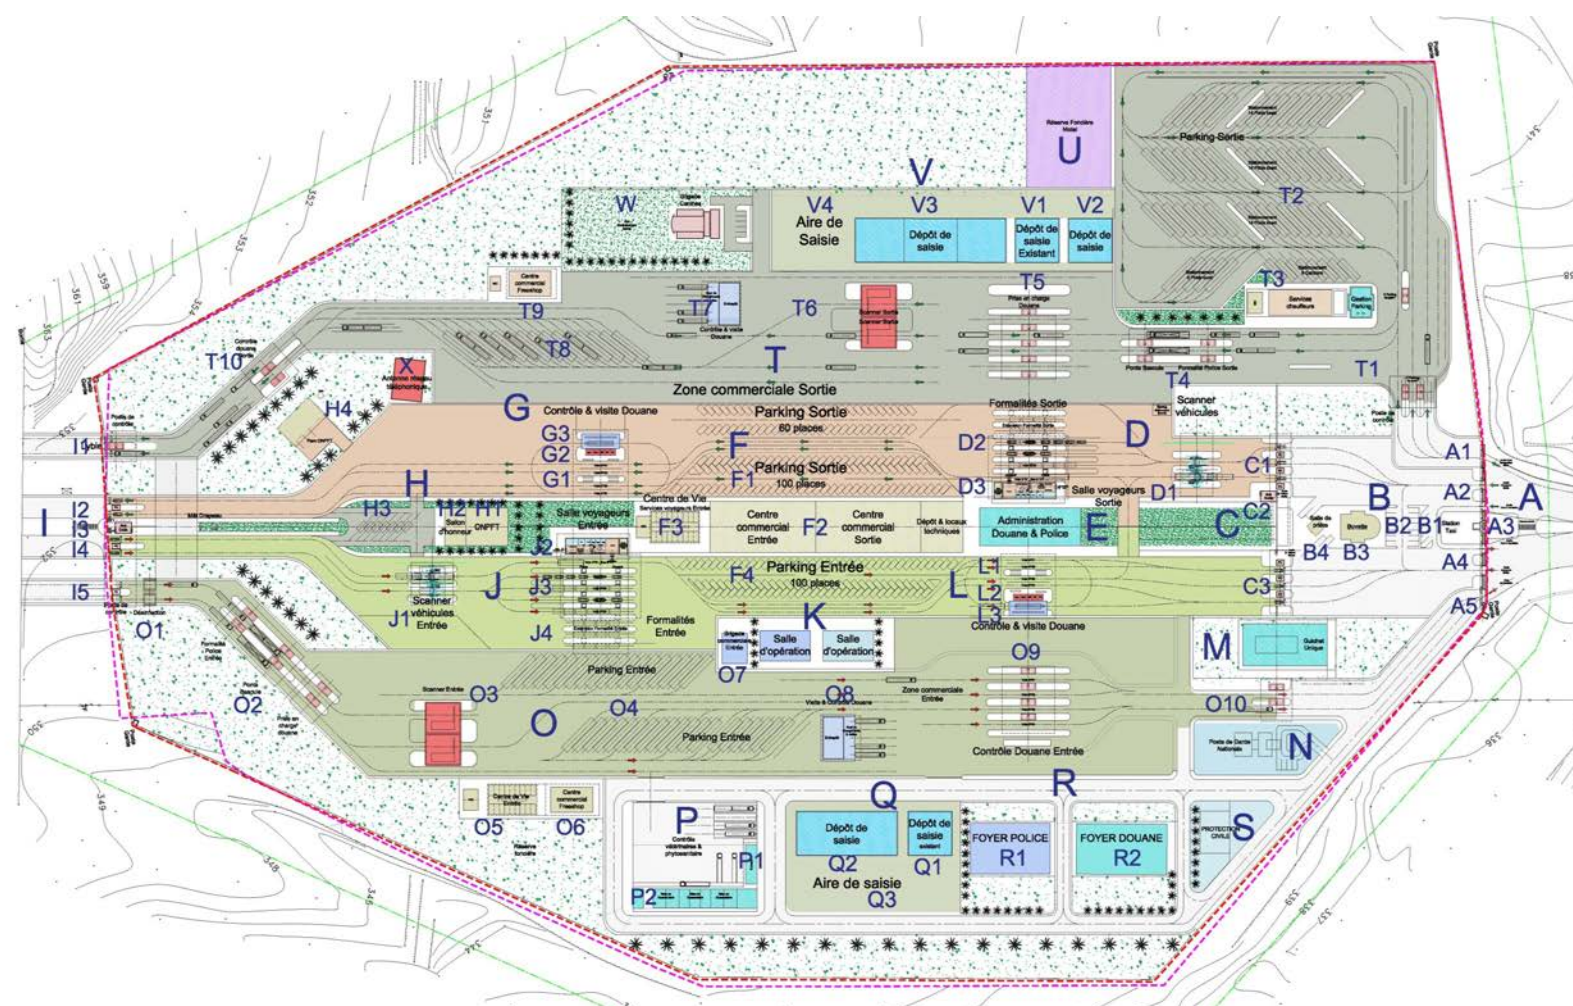

- A. Portail & poste de contrôle _ préau 1450m²
 - A1- Accès zone commerciale _ Poste de contrôle
 - A2- Accès zone traitement voyageurs Sortie
 - A3- Accès piétons
 - A4- Accès zone traitement voyageurs Entrée
 - A5- Accès zone sociale Douane & Police
- B. Zone services voyageurs
 - B1- Station Taxi
 - B2- Parking
 - B3- Buvette & sanitaires
 - B4- Salle de prière
- C. Portail & poste de contrôle _ préau 900m²
 - C1- Postes de contrôle voyageurs Sortie
 - C2- SAS accès voyageurs piétons
 - C3- Postes de contrôle voyageurs Entrée

- D. Sortie Voyageurs
 - D1- Scanner véhicule sous préau existant 480 m²
portique véhicule - portique Bus
y compris locaux annexe: salle de lecture et GE dédié
 - D2- Couloirs de formalité
préau existant 780m² & 360m² en extension
4 couloirs + 1voie VIP, Urgence et Bus
box formalité police - box de formalité douane
 - D3- Salle voyageurs Sortie
- E. Bâtiment administration existant
 - Administration Police
 - Administration Douane
- F. Services aux voyageurs
 - F1- Parking Sortie
 - F2- Centre commercial Duty Free 300m²
 - F3- Centre de vie Sortie & Bloc Sanitaires
 - F4- Parking Entrée
- G. contrôle & visite douane Sortie
 - G1- local fosse de visite 112m²
 - G2- Couloirs de contrôle & visite douane _ préau 790 m²
4 couloirs de contrôle + banquettes
 - G3- Bureaux douane: fouille à corps, retenue provisoire
- H. H.ONPFT
 - H1- Administration ONPFT
 - H2- Salon d'honneur
 - H3- Parking
- I. Portail & poste de contrôle _ préau 1000m²
 - I1- Accès zone commerciale Sortie
 - I2- Accès zone voyageurs Sortie
 - I3- Accès piéton: SAS d'entrée
 - I4- Accès zone voyageurs Entrée
 - I5- Accès zone commerciale Entrée
- J. Entrée Voyageurs
 - J1- Scanner véhicule sous préau 400 m²
portique véhicule - portique Bus
y compris locaux annexe: salle de lecture et GE dédié
 - J2- Salle voyageurs Sortie
 - J3- Couloirs de formalité sous préau existant 1140m²
4 couloirs + 1voie VIP, Urgence et Bus
box formalité police - box de formalité douane
 - J4- Extension future couloirs

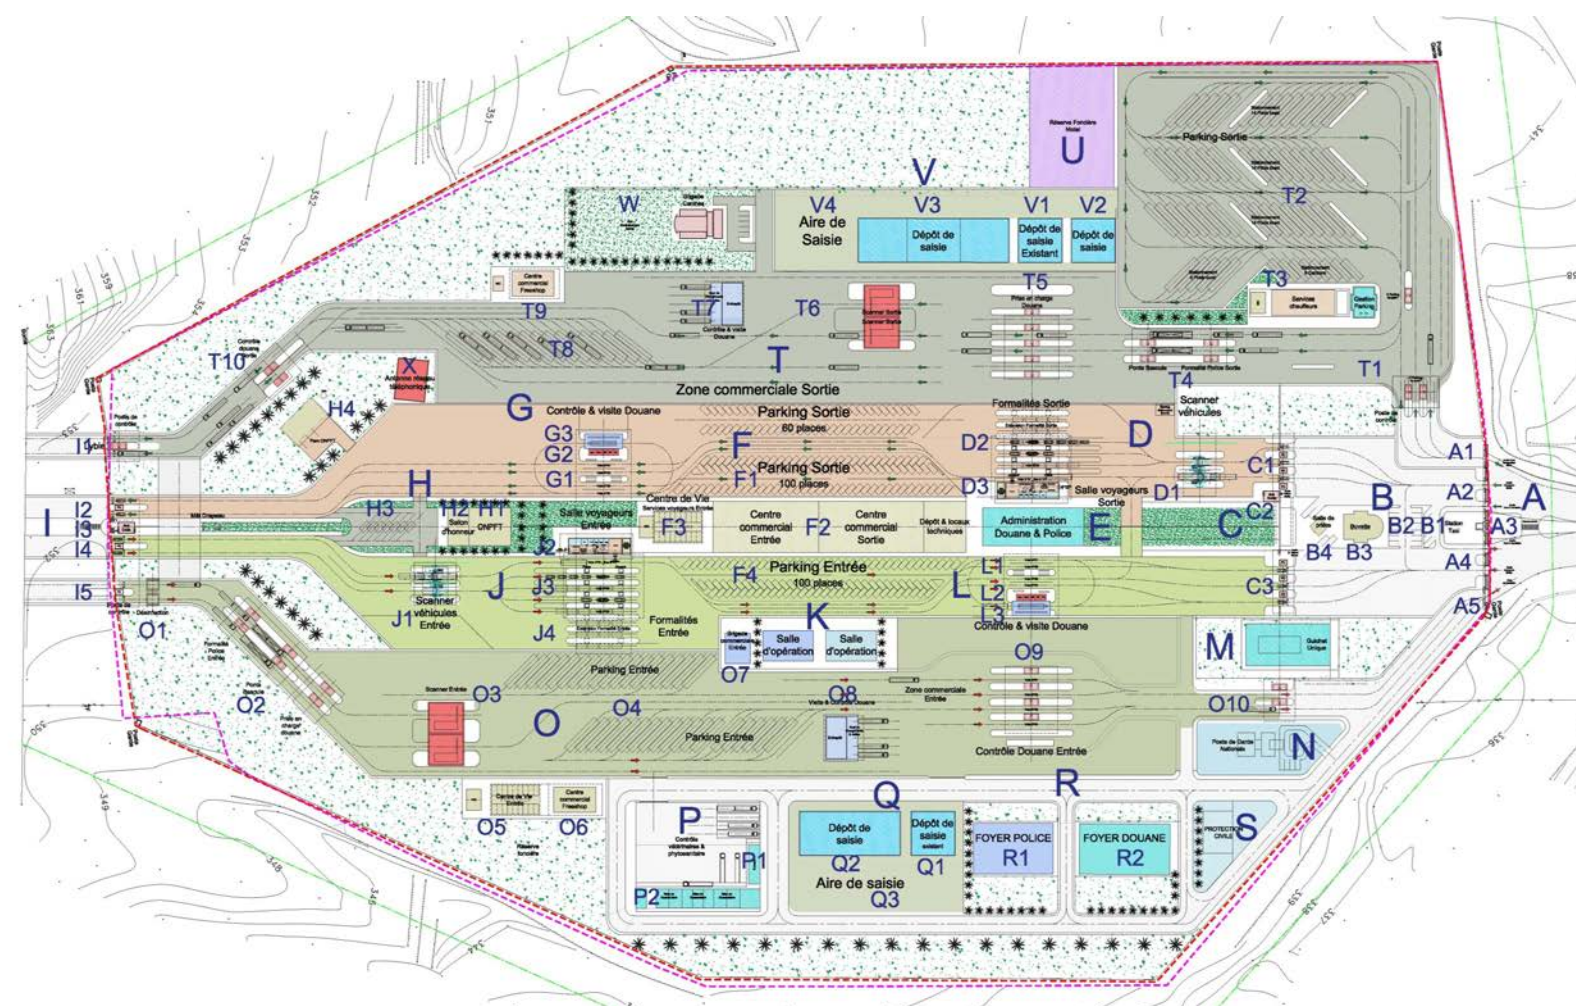

K. Salles d'opération

L. contrôle & visite douane Sortie

L1-local fosse de visite 112m²

L2- Couloirs de contrôle & visite douane _préau 800m²

4 couloirs de contrôle + banquettes

L3- Bureaux douane: fouille à corps, retenue provisoire

M. Guichet unique

N. Poste de la garde nationale

O. Zone commerciale Entrée

O1- Système de désinfection

O2- Formalités commerciale Entrée _préau 800m²

2 couloirs box formalité police – Pont bascule -
box de pesage - box de prise en charge douane

O3- Local scanner des unités de charge Entrée

O4- Parking commercial Entrée

O5- Centre de vie & bloc sanitaire

O6- Centre commercial Duty Free Entrée

O7- Brigade commerciale Entrée

O8- Entrepôts & quai de chargement Entrée_400m²

O9- Contrôle Douane Entrée

Préau existant abritant 4 couloirs camions

O10- Portail Entrée -Préau 300m² abritant 2 couloirs camions

P. Contrôle vétérinaire et phytosanitaire

P1-Administration

P2- Zone de mise en quarantaine – préau 150m²

Q. Zone de saisie

Q1- Dépôt de saisie existant

Q2- Dépôt de saisie

Q3- Aire de saisie

R. Zone sociale

R1- Foyer Police

R2- Foyer Douane existant 780m²

S. Protection civile

T. Zone commerciale Sortie

T1- Portail Entrée _Poste de contrôle

T2- Parking Sortie

T3- Centre de vie & bloc sanitaire

T4- Formalités commerciale Sortie _préau 800m²

2 couloirs box formalité police – Pont bascule - box de pesage

T5- Prise en charge douane _préau existant

T6- Local scanner des unités de charge Entrée

T7- Entrepôts & quai de chargement Entrée_400m²

T8- Parking commercial Entrée

T9- Centre commercial Duty Free Sortie

T10- Contrôle Douane Sortie Préau existant abritant 2 couloirs camions

U. Réserve foncière Motel

V. Zone de saisie

V1- Dépôt de saisie existant

V2- Dépôt de saisie

V3- Dépôt de saisie

V4- Aire de saisie

W. Local brigade canine

X. Antenne réseau téléphonique existant