2. Plan d’aménagement
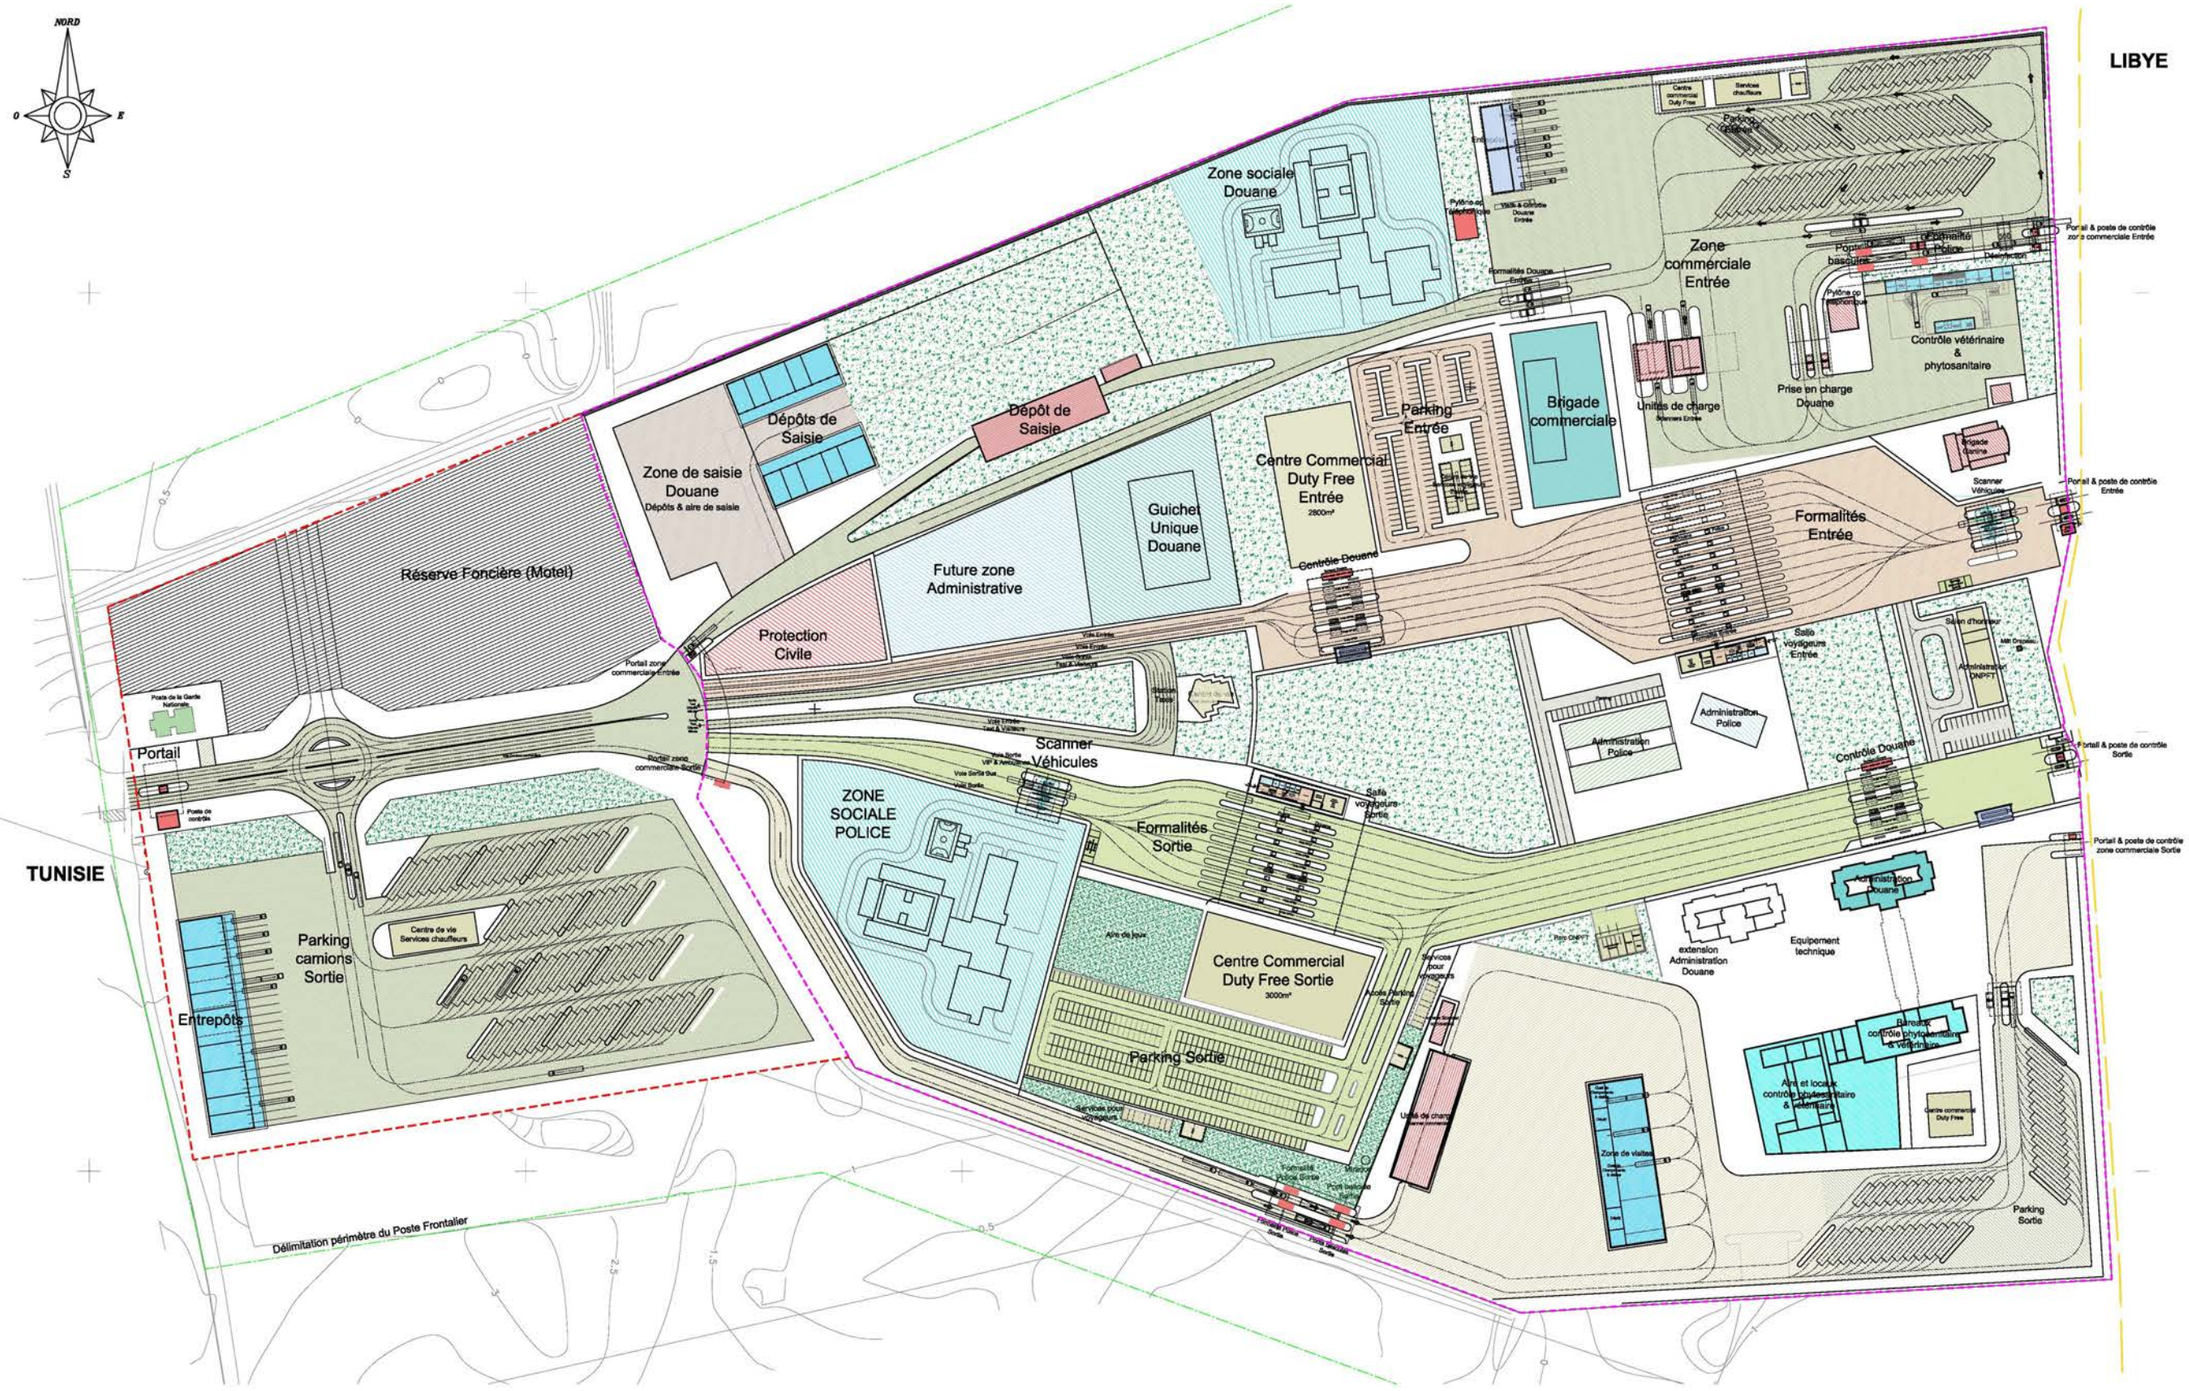
2.1 - Variante N° 1