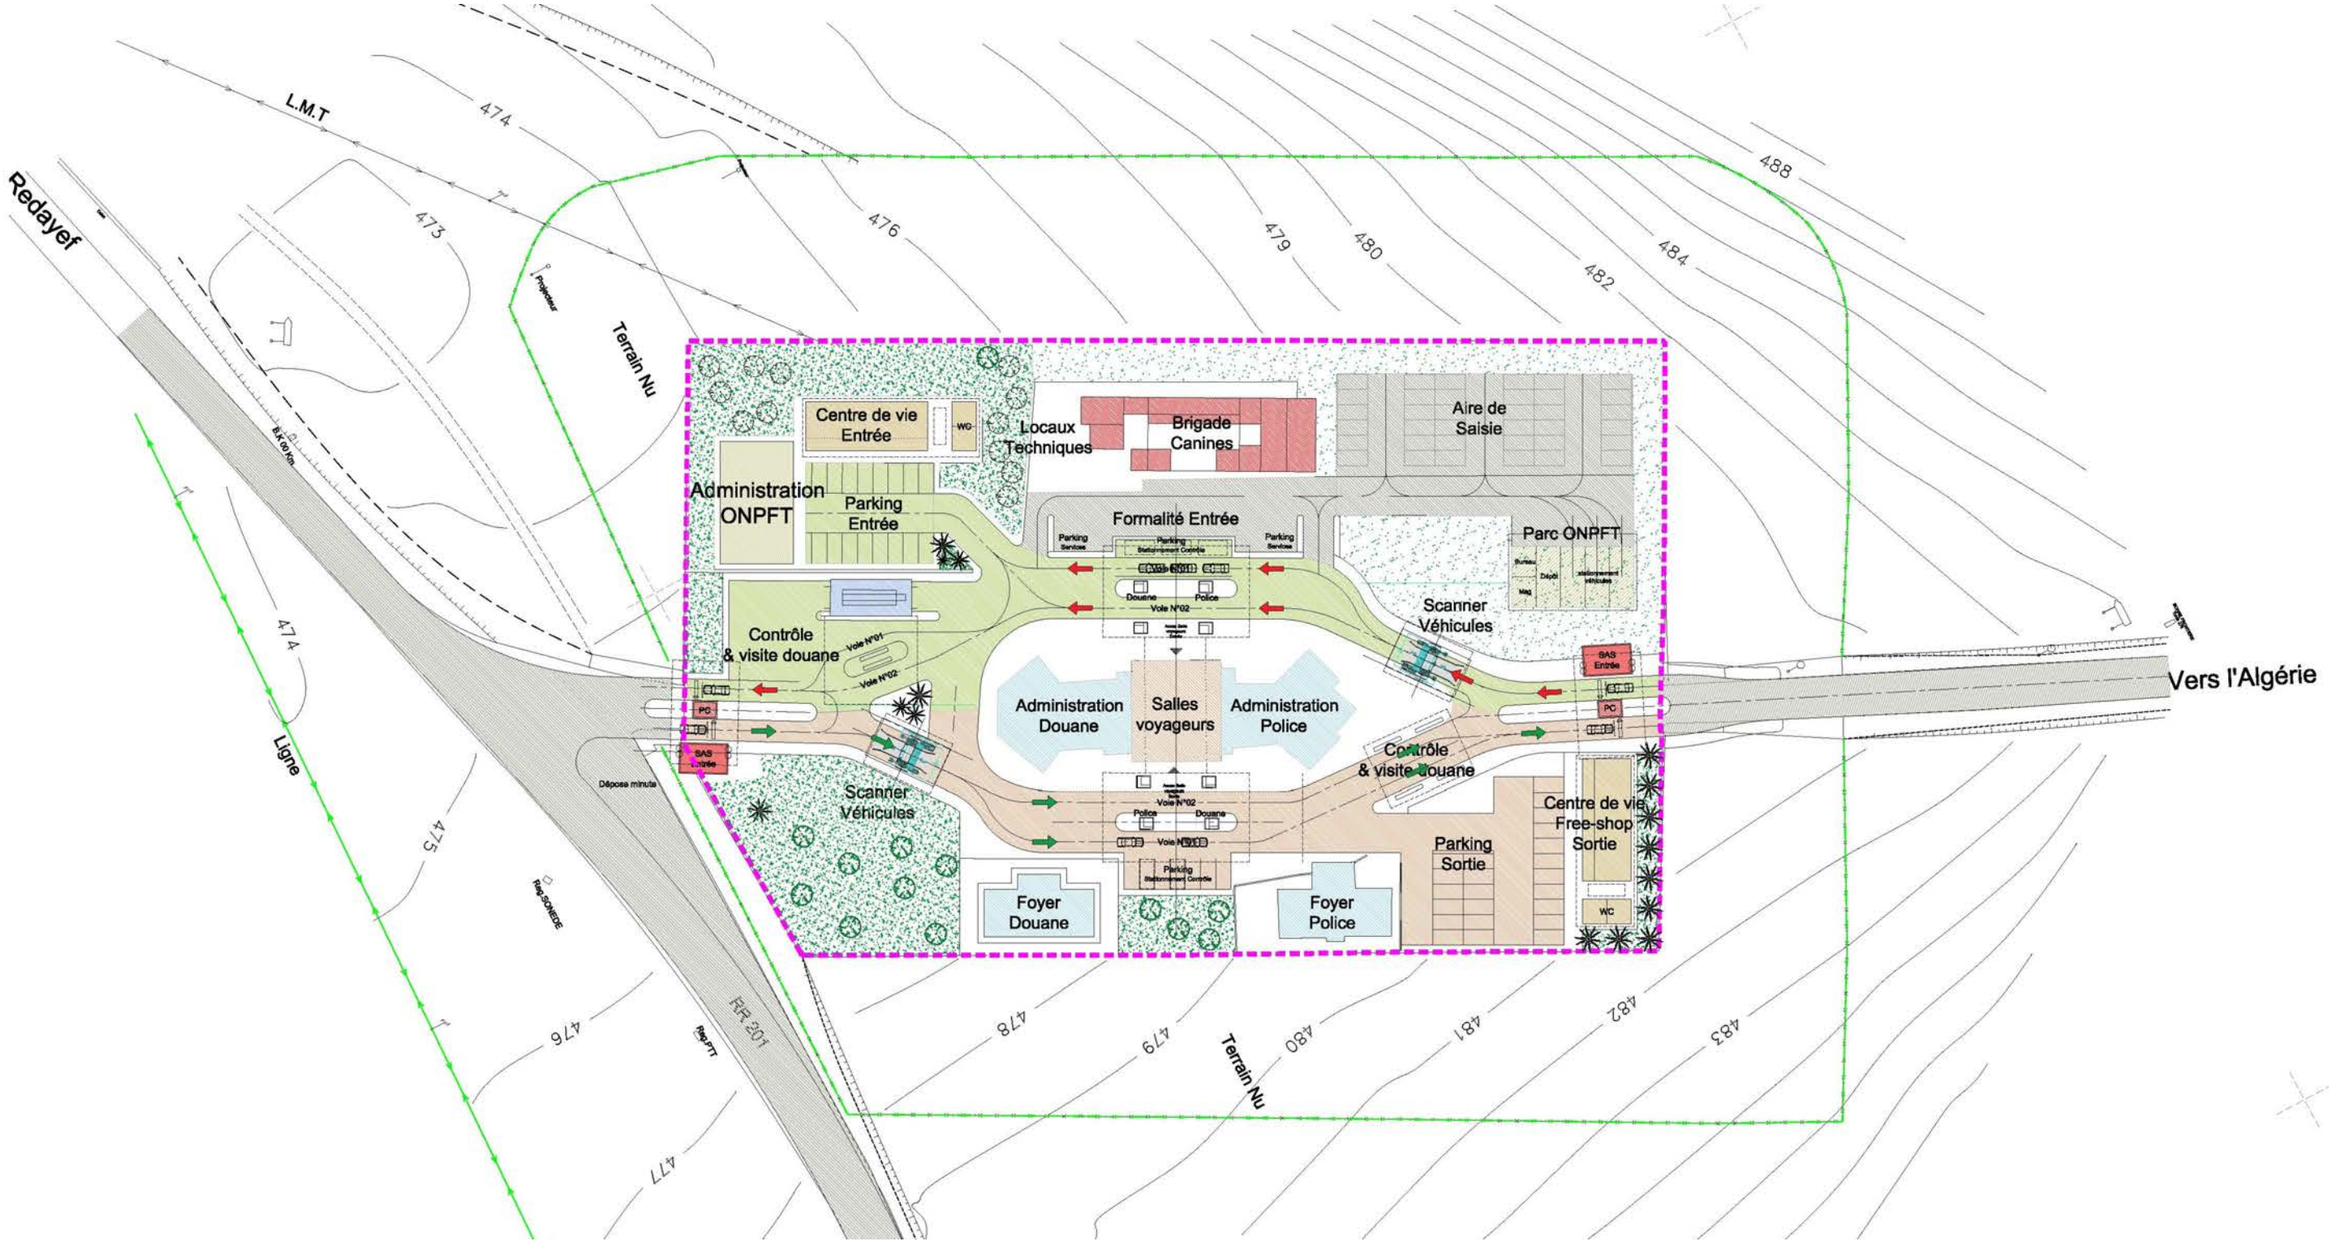2. Plan d’aménagement